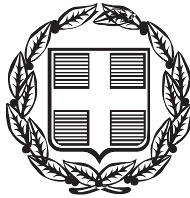


ΕΦΗΜΕΡΙΣ ΤΗΣ ΚΥΒΕΡΝΗΣΕΩΣ

ΤΗΣ ΕΛΛΗΝΙΚΗΣ ΔΗΜΟΚΡΑΤΙΑΣ

ΤΕΥΧΟΣ ΤΕΤΑΡΤΟ **Αρ. Φύλλου 108**

2 Μαρτίου 2000

ΠΕΡΙΕΧΟΜΕΝΑ

ΑΠΟΦΑΣΕΙΣ

Αριθ. 1004698/298/Β0010 (1)

Καθορισμός των ορίων του αιγιαλού και δημιουργίας ζώνης παραλίας στη θέση «Όρμος Αγ. Βλάση» Γιαλάσι Δήμου Επιδαύρου Νομού Αργολίδας.

Ο ΓΕΝΙΚΟΣ ΓΡΑΜΜΑΤΕΑΣ
ΥΠΟΥΡΓΕΙΟΥ ΟΙΚΟΝΟΜΙΚΩΝ

Έχοντας υπόψη:

1) Τις διατάξεις των άρθρων 1 μέχρι και 7 του Α.Ν. 2344/1940 "περί αιγιαλού και παραλίας" όπως τροποποιήθηκαν και συμπληρώθηκαν με τις διατάξεις:

α) του άρθρου 13 του Ν. 1078/1980 και

β) του άρθρου 23 του Ν. 1337/1983

2) Τις διατάξεις της παραγράφου 9 του άρθρου 1 του κεφαλαίου Β' της 0.208/181/26. 4.1982 (Φ.Ε.Κ. 214/26.4.1982 τεύχος Β') κοινής απόφασης των Υπουργών Προεδρίας της Κυβερνήσεως και Οικονομικών "Αναμόρφωση Συλλογικών Οργάνων Γνωμοδοτικής και Αποφασιστικής αρμοδιότητος του Υπουργείου Οικονομικών".

3)Την από 23-12-1999 έκθεση της Επιτροπής του άρθρου 100 Π. Δ. 284/88 "περί καθορισμού ορίων αιγιαλού και παραλίας & θέσεων αμμοληψίας", που καθόρισε τα όρια του αιγιαλού και της παραλίας στη θέση "Όρμος Αγ.Βλάση" Γιαλάσι Δήμου Επιδαύρου και το από Ιούνιο 1999 τοπογραφικό διάγραμμα, σε - 1 - πινακίδα, με κλίμακα 1:500, το οποίο έχει συντάξει ο Τοπογράφος Μηχ/κος Παπαγεωργίου Γεώργιος και έχει θεωρήσει ο Προϊστάμενος Τ.Υ.Δ.Κ.Ν.Αργολίδας στις 23-12-1999.

4) Τη σύμφωνη γνώμη του Γενικού Επιτελείου Ναυτικού, που διατυπώθηκε στο υπ' αριθμ. Φ.544.5/850/15-11-1999 έγγραφό του.

5) Την αριθμ.1087903/1481/0006Β/28.8.97 απόφαση του Υπουργού Οικονομικών "περί ανάθεσης αρμοδιοτήτων στους Προϊσταμένους των περιφερειακών Υπηρεσιών του Υπουργείου Οικονομικών πλην Γ.Λ.Κ. και Γ.Χ.Κ.", αποφασίζουμε:

Επικυρώνουμε την από 23.12.99 έκθεση της Επιτροπής του άρθρου 100 Π. Δ. 284/88 "περί καθορισμού ορίων αιγιαλού και παραλίας και θέσεων αμμοληψίας", που καθόρισε τα όρια του αιγιαλού και της παραλίας στη θέση "΄Όρμος Αγ. Βλάση" Γιαλάσι Δήμου Επιδαύρου και το από Ιούνιο 1999 τοπογραφικό διάγραμμα, σε - 1 - πινακίδα με κλίμακα 1:500, το οποίο έχει συντάξει ο Τοπογράφος Μηχ/κός Παπαγεωργίου Γεώργιος και έχει θεωρήσει ο Προϊστάμενος της Τ.Υ.Δ.Κ.Ν.Αργολίδας, στις 23.12.99 επί του οποίου η πιο πάνω Επιτροπή καθόρισε με κόκκινη συνεχή πολυγωνική γραμμή και με στοιχεία 1,2, 3, ... 17,18,19, την οριογραμμή αιγιαλού, οι κορυφές της οποίας εξασφαλίζονται με ορθογώνιες συντεταγμένες εξαρτημένου συστήματος της Γ. Υ. Σ., με κίτρινη συνεχή πολυγωνική γραμμή και με στοιχεία 1΄, 2', 3', ... 17', 18', 19', την οριογραμμή παραλίας (σε απόσταση - 15 - μ. από την οριογραμμή του αιγιαλού), προκειμένου να εξασφαλισθεί η επικοινωνία ξηράς - θάλασσας και αντίθετα, ακόμη δε για την εξυπηρέτηση εξωραϊστικών και λοιπών κοινωφελών-σκοπών (σχετικά τ'άρθρα 7, παρ.1 και 5 παρ.1, 2, Α.Ν. 2344/40.

Η απόφαση αυτή με την έκθεση της Επιτροπής και το διάγραμμα να δημοσιευθούν στην Εφημερίδα της Κυβερνήσεως, σύμφωνα με τις διατάξεις του άρθρου 13 του Ν. 1078/1983.

Αθήνα, 11 Φεβρουαρίου 2000

Ο Γενικός Γραμματέας
ΧΑΡΗΣ ΑΛΑΜΑΝΟΣ

ΕΚΘΕΣΗ

Ναύπλιο, σήμερα 23-12-1999, ημέρα Πέμπτη, συνέρχεται η Επιτροπή άρθρου 100 Π.Δ. 284/88 "περί καθορισμού ορίων αιγιαλού και παραλίας και θέσεων αμμοληψιας", στο Κατάστημα της Κτηματικής Υπηρεσίας Ν.Αργολίδας, αποτελούμενη από τους:

1. Σαρρή Μαρία, Προϊσταμένη της Κτηματικής Υπηρεσίας Ν. Αργολίδας

2. Παντελή Αναστάσιο, Τοπογράφο Μηχ/κό Κτηματικής Υπηρεσίας Ν.Αργολίδας

3. Καραμπή Νικόλαο, Λιμενάρχη Αρχαίας Επιδαύρου, προκειμένου να καθορίσει τις οριογραμμές αιγιαλού - παραλίας, στη θέση "'Όρμος Αγ. Βλάση" Γιαλάσι Δήμου Επιδαύρου. Η Επιτροπή αφού έλαβε υπόψη:

1) Την από 3-6-1999 αίτηση του Μάντζαρη Νικολάου του Βασ.

2) Το από Ιούνιο 1999 τοπογραφικό διάγραμμα, που συντάχθηκε από τον Παπαγεωργίου Γεώργιο, τοπογράφο μηχ/κό, σε κλίμακα 1:500, σε - 1 - πινακίδα και θεωρήθηκε στις 23-12-1999 από τον Προϊστάμενο της Τ.Υ.Δ.Κ.Ν.Αργολίδας, όπως ορίζεται σχετικά (Ν. 719/77 - άρθρο 20).

3) Τις διατάξεις του Α.Ν. 2344/40 "περί αιγιαλού και παραλίας", όπως αυτός τροποποιήθηκε, τη σχετική Νομολογία και τέλος, αφού μετέβη επί τόπου και σχημάτισε γνώμη

α) για το πλάτος της βρεχόμενης ζώνης της ξηράς, η οποία είναι αμμώδης και κατά τμήματα βραχώδης και β) για τα λοιπά συναφή στοιχεία

4) Το αριθμ.Φ.544.5/850/15-11-1999 έγγραφο του Γ.Ε.Ν., αποφασίζει:


Καθορίζει επί του διαγράμματος αυτού, με κόκκινη συνεχή πολυγωνική γραμμή και με στοιχεία 1, 2, 3, ..., 17, 18, 19, την οριογραμμή αιγιαλού, οι κορυφές της οποίας εξασφαλίζονται με ορθογώνιες συντεταγμένες, εξαρτημένου συστήματος της Γ. Υ. Σ.


Καθορίζει επίσης, με κίτρινη συνεχή πολυγωνική γραμμή και με στοιχεία 1', 2', 3', ..., 17', 18', 19', την οριογραμμή παραλίας. Η ζώνη παραλίας καθορίζεται δεκαπεντάμετρη (15 μ.), προκειμένου να εξασφαλισθεί η επικοινωνία ξηράς - θάλασσας και για την εξυπηρέτηση εξωραϊστικών και λοιπών κοινωφελών σκοπών (σχετικά τ' άρθρα 7 παραγρ.1 και 5 παραγρ.1, 2,Α.Ν.2344/40).

Μέσα στη ζώνη της παραλίας, υπάρχουν περιφράξεις και κατασκευές, όπως αποτυπώνονται στο διάγραμμα.

Η Επιτροπή


Η Πρόεδρος	Τα Μέλη
ΜΑΡΙΑ ΣΑΡΡΗ	(υπογραφές)

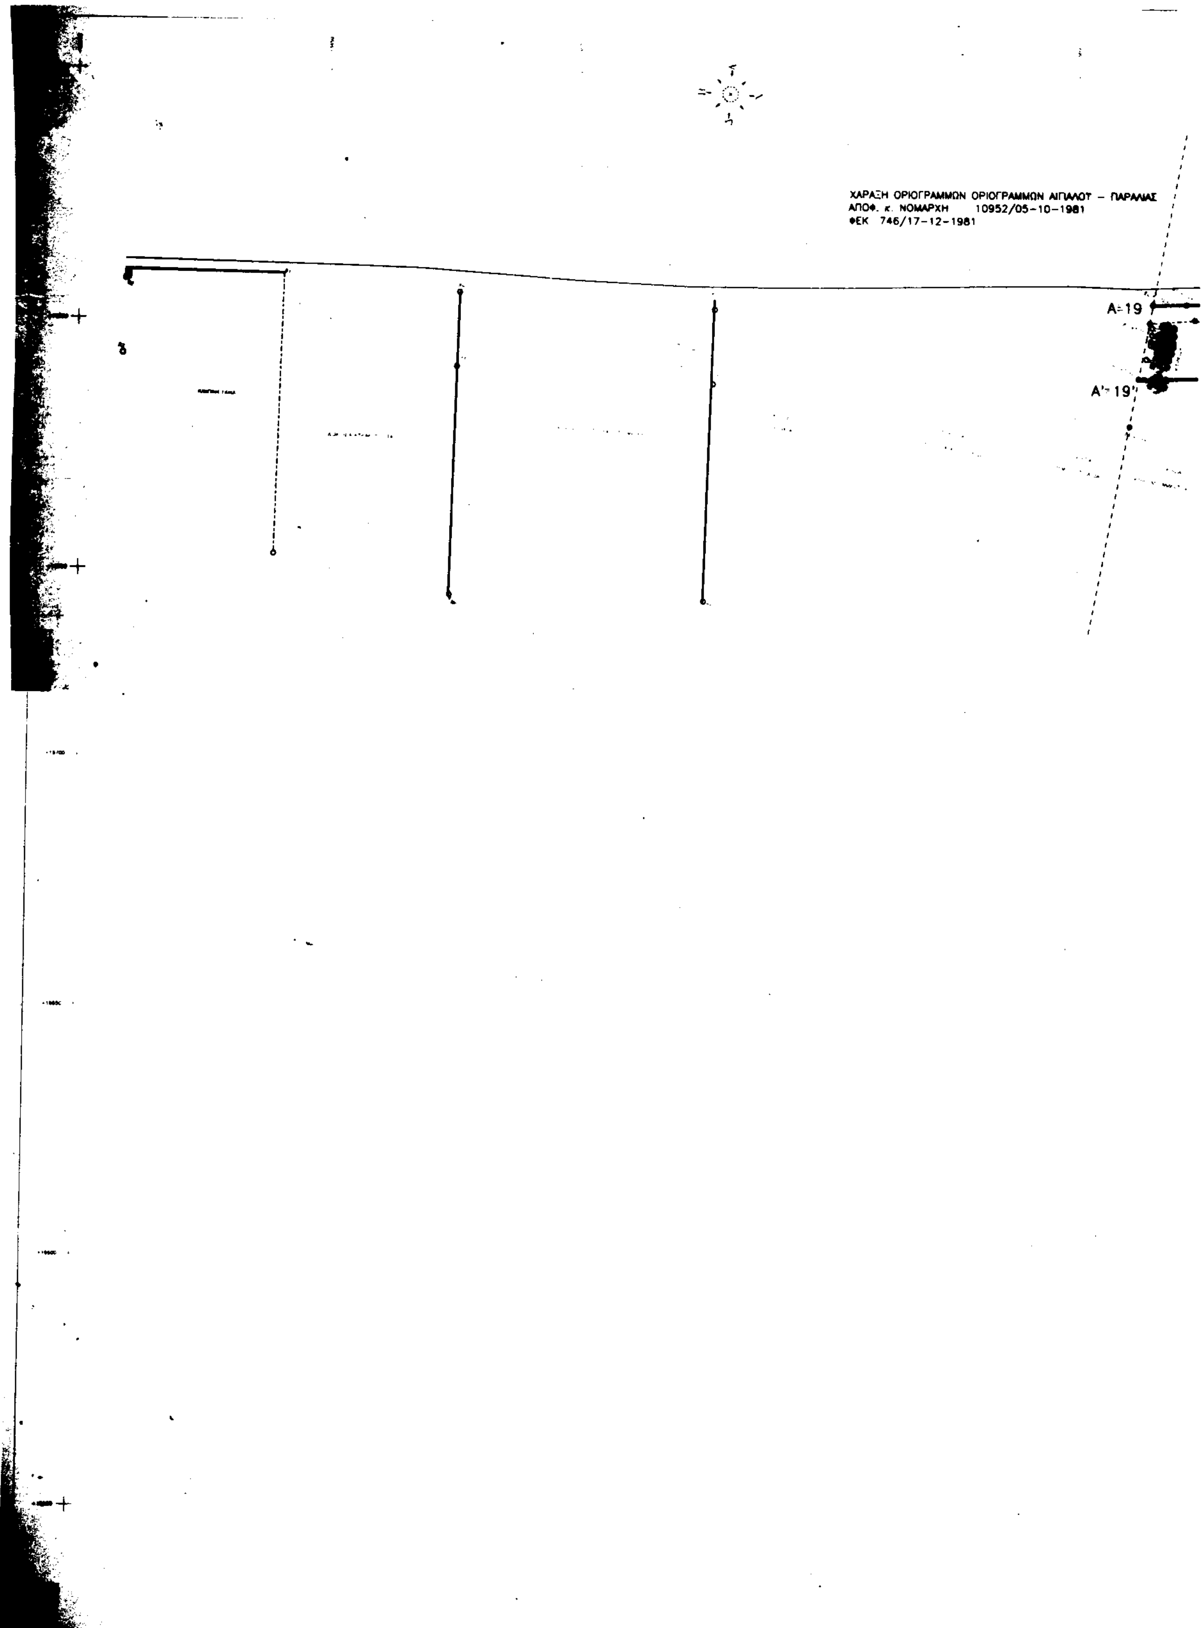
ΧΑΡΑΞΗ ΟΡΙΟΓΡΑΜΜΩΝ ΟΡΙΟΓΡΑΜΜΩΝ ΑΙΓΙΑΛΟΥ – ΠΑΡΑΛΙΑΣ
ΑΠΟΦ. κ. ΝΟΜΑΡΧΗ 10952/05-10-1981
ΦΕΚ 746/17-12-1981
Α-19
Α'-19'

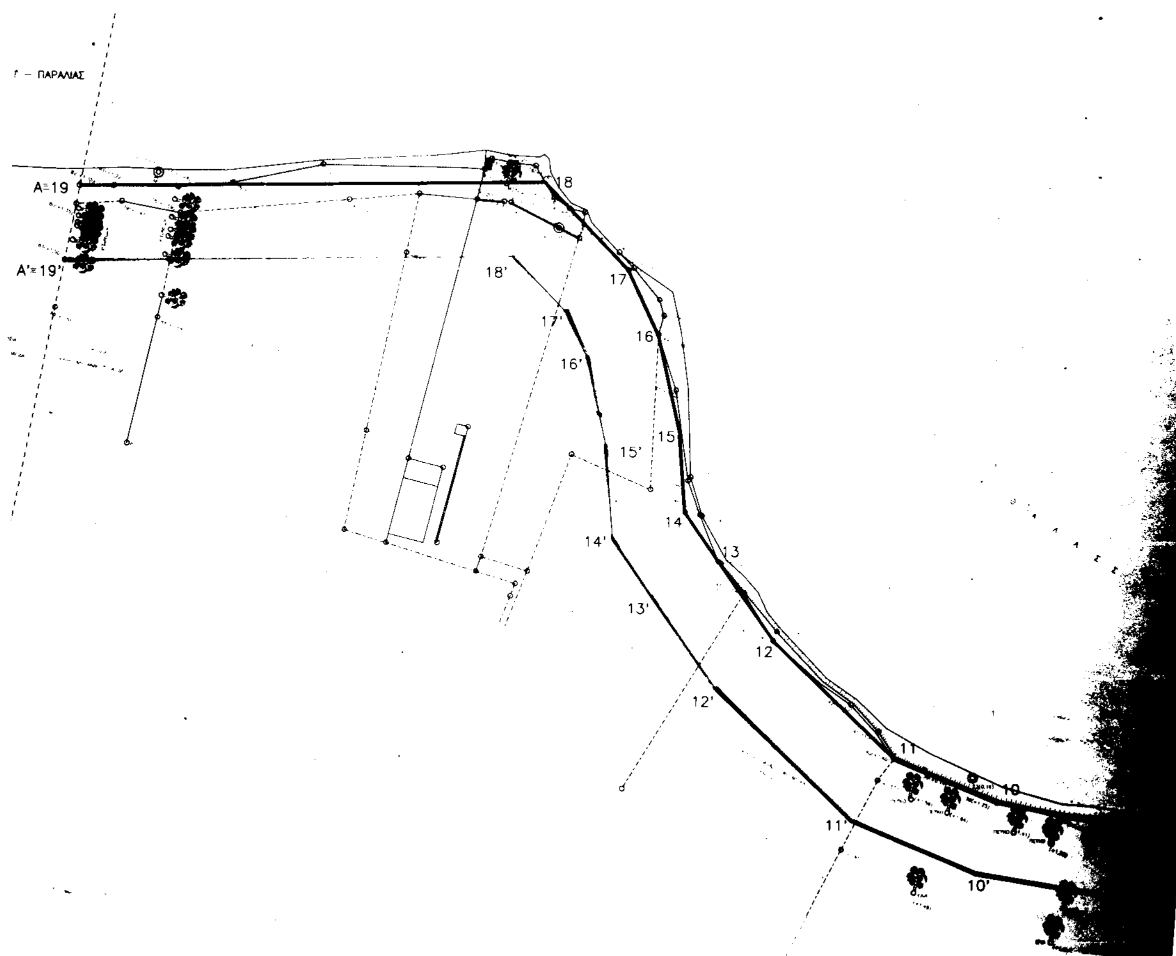

ΣΥΝΤΕΤΑΓΜΕΝΕΣ ΚΟΡΥΦΩΝ ΟΡΙΟΓΡΑΜΜΗΣ ΑΙΓΙΑΛΟΥ - ΠΑΡΑΛΙΑΣ

Α. ΣΥΝΤΕΤΑΓΜΕΝΕΣ ΚΟΡΥΦΩΝ ΟΡΙΟΓΡΑΜΜΗΣ ΑΙΓΙΑΛΟΥ		Β. ΣΥΝΤΕΤΑΓΜΕΝΕΣ ΚΟΡΥΦΩΝ ΟΡΙΟΓΡΑΜΜΗΣ ΠΑΡΑΛΙΑΣ	
X1= 16545,13	Ψ1= -14049,94	X1'= 16530,59	Ψ1'= -14045,88
X2= 16554,22	Ψ2= -14027,48	X2'= 16540,91	Ψ2'= -14020,25
X3= 16593,75	Ψ3= -13971,39	X3'= 16589,04	Ψ3'= -13952,04
X4= 16601,47	Ψ4= -13975,40	X4'= 16600,41	Ψ4'= -13957,98
X5= 16643,12	Ψ5= -13947,30	X5'= 16630,31	Ψ5'= -13937,85
X6= 16651,33	Ψ6= -13920,12	X6'= 16636,30	Ψ6'= -13918,03
X7= 16650,92	Ψ7= -13896,69	X7'= 16635,88	Ψ7'= -13894,23
X8= 16661,71	Ψ8= -13866,37	X8'= 16648,42	Ψ8'= -13859,00
X9= 16673,25	Ψ9= -13851,79	X9'= 16659,08	Ψ9'= -13845,53
X10= 16681,53	Ψ10= -13800,91	X10'= 16667,01	Ψ10'= -13796,7[illegible]
X11= 16690,23	Ψ11= -13779,99	X11'= 16677,45	Ψ11'= -13771,65
X12= 16713,77	Ψ12= -13755,33	X12'= 16703,93	Ψ12'= -13743,91
X13= 16729,67	Ψ13= -13744,12	X13'= 16721,32	Ψ13'= -13731,65
X14= 16739,56	Ψ14= -13737,31	X14'= 16734,35	Ψ14'= -13722,69
X15= 16755,35	Ψ15= -13738,02	X15'= 16753,0[illegible]	Ψ15'= -13721,16
X16= 16775,48	Ψ16= -13731,50	X16'= 16770,57	Ψ16'= -13717,23
X17= 16788,45	Ψ17= -13725,35	X17'= 16779,79	Ψ17'= -13712,85
X18= 16806,04	Ψ18= -13708,30	X18'= 16790,90	Ψ18'= -13702,09
X19= 16803,94	Ψ19= -13615,00	X19'= 16788,87	Ψ19'= -13612,20

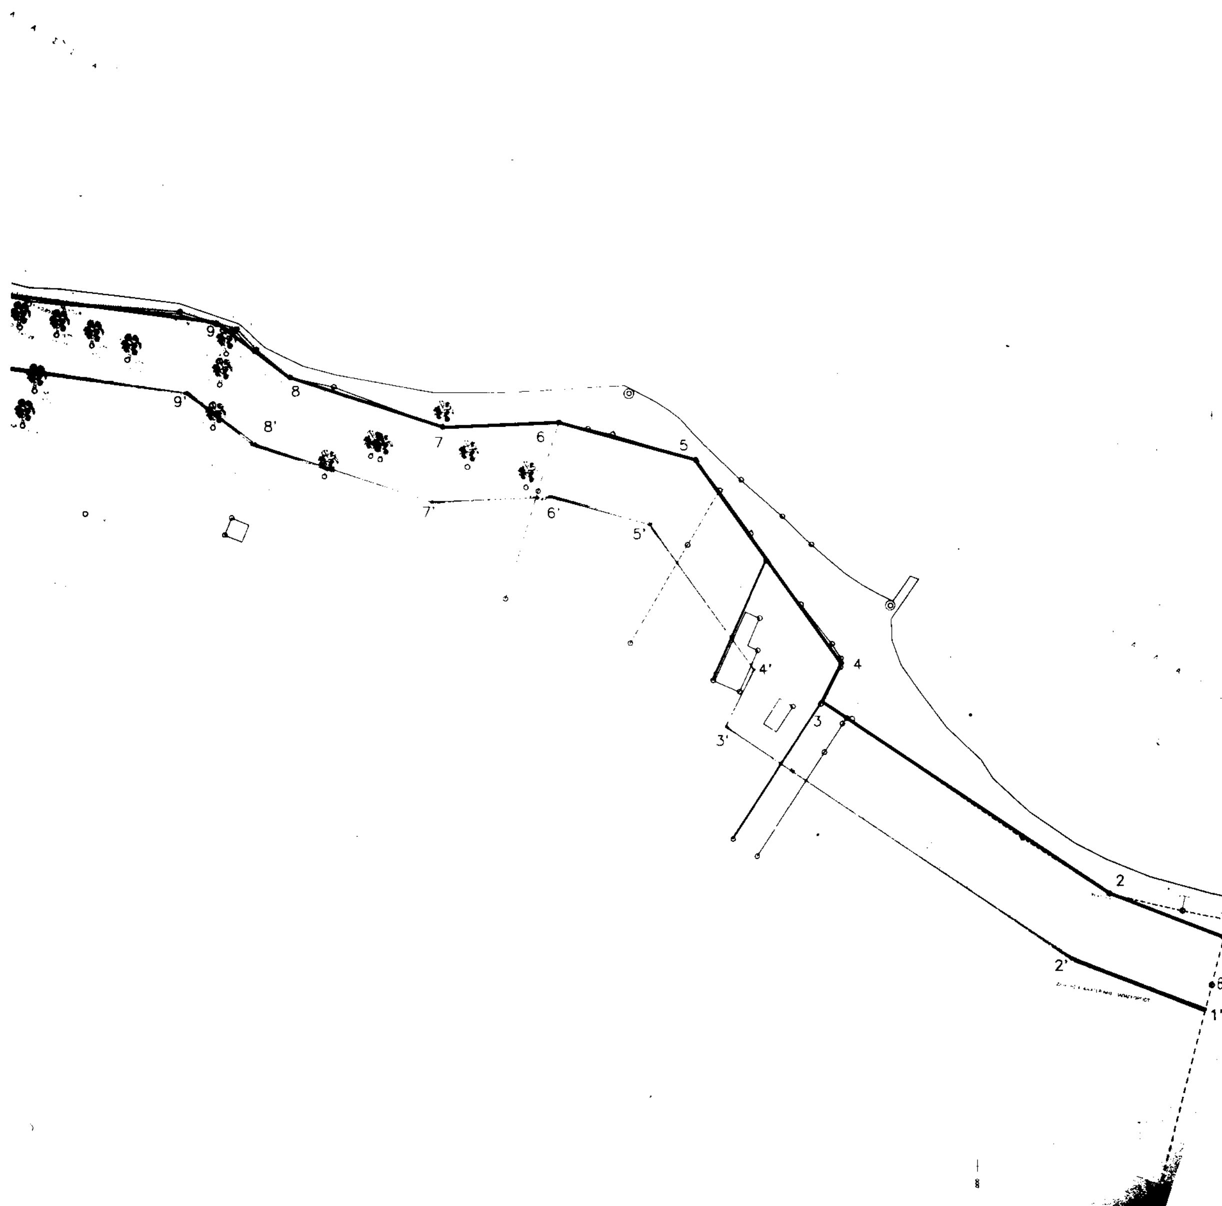
9
9'
8
8'
7
7'
6
6'
5
5'
4
4'
3
3'
2
2'
1'
8'

Αριθ. 133 (2)

Κήρυξη αναδασωτέας έκτασης 139 στρεμμάτων, στη θέση "Κρανιά" Οικισμού Αγ. Κυριακής Δήμου Βελβεντού Ν. Κοζάνης"

Ο ΓΕΝΙΚΟΣ ΓΡΑΜΜΑΤΕΑΣ
ΠΕΡΙΦΕΡΕΙΑΣ ΔΥΤΙΚΗΣ ΜΑΚΕΔΟΝΙΑΣ

Έχοντας υπόψη:

1. Τις διατάξεις του Ν. 3200/55 περί διοικητικής αποκκέντρωσης, όπως τροποποιήθηκε και συμπληρώθηκε μεταγενέστερα με το Ν.Δ. 532/70.

2. Τις διατάξεις του άρθρου 117 παρ. 3 του Συντάγματος.

3. Τις διατάξεις του Ν. 998/79 "Περί προστασίας των δασών κτλ".

4. Τις διαταγές του Υπ. Γεωργίας.

5. Την αρ. 208/28-01-2000 πρόταση του Δασαρχείου Κοζάνης περί κηρύξεως αναδασωτέας, της αναφερόμενης στο θέμα έκτασης.

6. Τις διατάξεις του Ν. 2503/30-05-97 "Διοίκηση, οργάνωση, στελέχωση της Περιφέρειας, Ρύθμιση θεμάτων για την Τοπική Αυτ/ση και άλλες διατάξεις".

7. Την αρ. Α.Π. 3045/10-07-98 απόφαση Περιφέρειας Δυτ. Μακεδονίας για "Παροχή εξουσιοδότησης στο Γενικό Δ/ντή της Περιφέρειας", αποφασίζουμε:

Κηρύσουμε αναδασωτέα, με σκοπό την προστασία για την επαναδημιουργία της δασικής βλάστησης που καταστράφηκε από πυρκαγιά που έγινε στις 23-08-1999, την δημόσια δασική έκταση, εμβαδού εκατόν τριάντα εννέα στρεμμάτων (139) που βρίσκεται στη θέση "Κρανιά" Οικισμού Αγ. Κυριακής Δήμου Βελβεντού Νομού Κοζάνης, προσδιορίζεται από τα στοιχεία Α, Β, Γ, Δ, Ε, Ζ, Η, Θ, Α. και έχει όρια:

Ανατολικά: Γυμνές εκτάσεις του Δημοσίου και Αγροί.

Δυτικά: Δημόσια Δασική έκταση

Βόρεια: Ρέμμα.

Νότια: Ρέμμα - Δάσος Μ. Πεύκης

Όπως φαίνεται στο συνημμένο διάγραμμα που αποτελεί αναπόσπαστο μέρος της απόφασης αυτής, προβλέπεται η φυσική αναγέννηση της δασικής βλάστησης που καταστράφηκε.

Η απόφαση αυτή να δημοσιευτεί στην Εφημερίδα της Κυβερνήσεως.

Κοζάνη, 7 Φεβρουαρίου 2000

Με εντολή Γενικού Γραμματέα Περιφέρειας
Ο Γενικός Διευθυντής
ΧΡΗΣΤΟΣ ΝΑΤΟΣ

ΑΠΟΣΠΑΣΜΑ ΧΑΡΤΗ 1:5000

ΥΠΟΜΝΗΜΑ ΕΠΙΤΡΟΠΗΣ

1. Το παρόν τοπογραφικό διάγραμμα συνοδεύει την από 23-12-1999 έκθεση της επιτροπής καθορισμού των ορίων του αιγιαλού σύμφωνα με το άρθρο 100 του Π.Δ. 284/88
2. (κόκκινη) 1 2 3 4 5 6 7 8 9 10 11 12 13 14 15 16 17 18 19 οριογραμμή αιγιαλού
   (κίτρινη) 1' 2' 3' 4' 5' 6' 7' 8' 9' 10' 11' 12' 13' 14' 15' 16' 17' 18' 19' οριογραμμή παραλίας
3. Οι κορυφές των οριογραμμών εξασφαλίζονται όπως φαίνεται στο διάγραμμα με ορθογώνιες συντεταγμένες Γ.Υ.Σ.
4. Μέσα στον αιγιαλό και τη ζώνη της παραλίας υπάρχουν κατασκευές και περιφράξεις όπως αυτές αποτυπώνονται

Η ΕΠΙΤΡΟΠΗ

Η ΠΡΟΕΔΡΟΣ
ΜΑΡΙΑ ΖΑΡΡΗ
ΠΕ ΕΦΟΡΙΑΚΟΣ
ΜΕ ΒΑΘΜΟ Α'

ΤΑ ΜΕΛΗ
1.
2.

ΥΠΟΜΝΗΜΑ ΣΥΜΒΟΛΙΣΜΩΝ

- ΤΕΧΝΙΚΟ ΕΡΓΟ ΑΠΟ ΜΠΕΤΟΝ ΚΑΙ ΜΑΡΜΑΡΙΝΕΣ ΠΛΑΚΕΣ
- ΣΥΡΜΑΤΟΠΛΕΓΜΑ
- ΚΟΛΩΝΑ ΔΕΗ
- ΚΟΛΩΝΑ ΟΤΕ
- ΔΕΝΔΡΟ
- ΠΡΑΝΕΣ
- ΣΙΔΕΡΕΝΙΟΣ ΓΑΣΣΑΛΟΣ

ΜΕΘΟΔΟΣ ΤΡΙΓΩΝΙΣΜΟΥ: ΑΝΟΙΚΤΗ ΟΔΕΥΣΗ ΠΛΗΡΩΣ ΕΞΑΡΤΗΜΕΝΗ

Κέντρο Φ.Χ. 1:100.000
"ΝΑΥΠΛΙΟΝ - ΚΟΡΙΝΘΟΣ"
φ = 37 45, λ=0 45'

ΤΡΙΓΩΝΟΜΕΤΡΙΚΑ ΣΗΜΕΙΑ ΕΞΑΡΤΗΣΗΣ

1. ΝΗΣΙ (+17312.68 -13017.69) H=63.79 μ
2. ΠΑΝΑΓΙΑ ΓΙΑΛΑΣΙ (+17304.09 -15542.03) H=66.28 μ

ΣΥΝΤΕΤΑΓΜΕΝΕΣ ΣΤΑΣΕΩΝ

ΕΛΕΓΧΘΗΚΕ ΕΠΙ ΤΟΠΟΥ ΓΙΑ ΤΗΝ ΑΚΡΙΒΕΙΑ ΤΗΣ ΑΠΟΤΥΠΩΣΗΣ
ΝΑΥΠΛΙΟ 21/12/99
Ο ΜΗΧΑΝΙΚΟΣ ΚΤΗΜΑΤΙΚΗΣ ΥΠΗΡΕΣΙΑΣ

ΠΑΝΤΕΛΗΣ ΑΝΑΣΤΑΣΙΟΣ
ΑΓΡΟΝΟΜΟΣ ΤΟΠΟΓΡΑΦΟΣ
ΜΗΧΑΝΙΚΟΣ ΜΕ ΒΑΘΜΟ Α'

ΘΕΩΡΗΘΗΚΕ
ΝΑΥΠΛΙΟ 23/12/99
Ο ΠΡΟΪΣΤΑΜΕΝΟΣ ΤΥΔΚ

ΧΑΡΑΞΗ ΟΡΙΟΓΡΑΜΜΩΝ ΑΙΓΙΑΛΟΥ - ΠΑΡΑΛΙΑΣ
ΑΠΟΦ. κ. ΝΟΜΑΡΧΗ 6800/06-07-1984
ΦΕΚ 487/18-09-1984

ΕΘΝΙΚΟ ΤΥΠΟΓΡΑΦΕΙΟ
Για τεχνικούς λόγους στο σχεδιάγραμμο έγινε σμίκρυνση κατά ποσοστό 35 %

1 8
1'

ΤΕΧΝΙΚΟ ΓΡΑΦΕΙΟ
ΒΑΣ. ΚΤΜΙΠΟΤΡΗ - Γ. ΠΑΠΑΓΕΩΡΓΙΟΤ
ΑΓ. ΑΔΡΙΑΝΟΥ 38 ΝΑΥΠΛΙΟ
ΤΗΛ. 0752-22785
ΑΡΧΕΙΟ

εργοδότης ΜΑΝΤΖΑΡΗΣ ΝΙΚΟΛΑΟΣ ΤΟΥ ΒΑΣΙΛΕΙΟΥ	*εγκρίσεις*
έργο ΚΑΘΟΡΙΣΜΟΣ ΟΡΙΩΝ ΑΙΓΙΑΛΟΥ - ΠΑΡΑΛΙΑΣ	
θέση ΟΡΜΟΣ ΑΓΙΟΥ ΒΛΑΣΗ - ΓΙΑΛΑΣΙ ΔΗΜΟΣ ΕΠΙΔΑΥΡΟΥ - ΑΡΓΟΛΙΔΑΣ	
μελετητής ΠΑΠΑΓΕΩΡΓΙΟΥ ΓΕΩΡΓΙΟΣ	
θέμα σχεδίου ΤΟΠΟΓΡΑΦΙΚΟ ΔΙΑΓΡΑΜΜΑ	*αριθμός σχεδίου* A1
κλίμακα: 1: 500	*χρονος μελετης* ΙΟΥΝΙΟΣ 1999
σφραγίδα ΓΕΩΡΓΙΟΣ Π. ΠΑΠΑΓΕΩΡΓΙΟΥ ΔΙΠΛΩΜΑΤΟΥΧΟΣ ΑΓΡΟΝΟΜΟΣ & ΤΟΠΟΓΡΑΦΟΣ ΜΗΧΑΝΙΚΟΣ Α.Π.Θ. ΑΡ. ΜΗΤ. ΤΕΕ 65278 ΑΦΜ 043370651 ΑΓ. ΑΔΡΙΑΝΟΥ 38 ΝΑΥΠΛΙΟ 22785	*υπογραφή*

ΑΝΑΚΟΙΝΩΣΕΙΣ

(3)

Ανακοίνωση της γενομένης παρακατάθεσης αποζημιώσεων απαλλοτριομένου προσκυρουμένου και ρυμοτομουμένου οικοπεδικού τμήματος στον Δήμο Σερρών

Με το υπ' αριθμ. ./2000 γραμμάτιο σύστασης παρακατάθεσης του Γραφείου Παρ/κων και Δανείων της Α ΔΟΥ Σερρών κατατέ θηκαν από τους:

α) Στέφανο Στρογγύλη του Κων/νου, κάτοικο Σερρών, οδός Ν. Νικολάου αρ. 23,εργολάβος, κάτοχος του υπ' αριθμ. Ι 569300 ΔΑΤ και 2)Στυλιανής χήρας Παναγιώτη Γκότση, το γένος Χρήστου και Σοφίας Εφέ, κατοίκου Σερρών κάτοχος του υπ' αριθμ. Ζ 259068/1963 ΔΑΤ που είναι κύριοι κατά ποσοστό 1/2 εξ αδιαιρέτου έκαστος, ο πρώτος σύμφωνα με το υπ'αριθμ.16.333/ 91 συμβόλαιο αγοράς της συμβ/φου Σερρών Θ.Κούτκου και η δεύτερη με την υπ' αριθμ.7367/96 Δήλωση αποδοχής κληρονομιάς του συμβ/φου Σερρών Νικ. Βαδικόλια σε οικοπέδο που κείται στο 223 Ο.Π στην πόλη των Σερρών και στην περιφέρεια του Ειρηνοδικείου Σερρών με χαρ. αριθμ. 2 ιδιοκτησίας, εικαζομένης ιδιοκτήτριας Στέλλας Γκότση το ποσό των (220.000) δραχμών υπέρ Οδυσσέα Τσεσμετζή ως εικαζόμενου δικαιούχου ή οιουδήποτε τρίτου αναγνωρισθεί μετά από δικαστική απόφαση της με χαρ. αρ. 1 ιδιοκτησίας.

Το παραπάνω ποσό αφορά αποζημίωση βάσει της πράξεως τακτοποιήσεως την υπ' αριθμ. 14/1990 πράξη τακτοποιήσεως αναλογισμού και αποζημιώσεως που αφορά τα Ο.Π 223, 220, 226 όπως κυρώθηκε με την υπ' αριθμ 2259/30-7-91 πρωτ. απόφαση του Νομάρχου Σερρών με την οποία η ιδιοκτησία μας με χαρ. αριθμό 2 ιδιοκτησίας, εικαζομένης ιδιοκτήτριας Στέλλας Γκότση και νυν των καταθετών,οφείλει να αποζημιώσει την ιδιοκτησία με χαρ. αριθμ. 1 φερόμενου ιδιοκτήτη Οδυσσέα Τσεσμετζή

1) λόγω προσκυρώσεως για οικοπεδικό τμήμα εμβαδού (4,00) τμ που περικλείεται από τους χαρακτηριστικούς αριθμούς 4, 4', 6, 7, 4

2) λόγω ρυμοτομίας οικοπεδικού τμήματος εμβαδού 1,50 τμ που περικλείεται από τους χαρακτηριστικούς αριθμούς 3, 4, 7, 3

Επειδή ήδη έχουμε προβεί στην έκδοση της υπ' αριθμ. 37/1999 απόφασης προσωρινής τιμής μονάδος του Μον/λους Πρωτοδικείου Σερρών την οποία και κοινοποιήσαμε με την υπ' αριθμ. 1206Β/1999 έκθεση επίδοσης του Δικ.Επιμελητού Σερρών Θ. Τζιτζή στον εικαζόμενο δικαιούχο και με την υπ' αριθμ. 1207Β/1999 Έκθεση επίδοσης του Δικ.Επιμελητού Θ.Τζιτζή στην κυρίως παρεμβαίνουσα στην επ' ακροατηρίω συζήτηση, βάσει της οποίας καθορίστηκε προσωρινή τιμή μονάδος στις (40.000) δραχμές αποζημίωση ανά τμ και για τα δύο παραπάνω αναφερόμενα οικοπεδικά τμήματα (προσκυρούμενο και ρυμοτομούμενο).

(Αριθ. διπλοτύπου 7995304/17.2.2000)

Σέρρες, 9 Μαρτίου 1998

Η Πληρεξούσια Δικηγόρος
ΕΛΕΝΗ ΣΤΡΟΓΓΥΛΗ - ΧΑΛΒΑΤΖΗ